
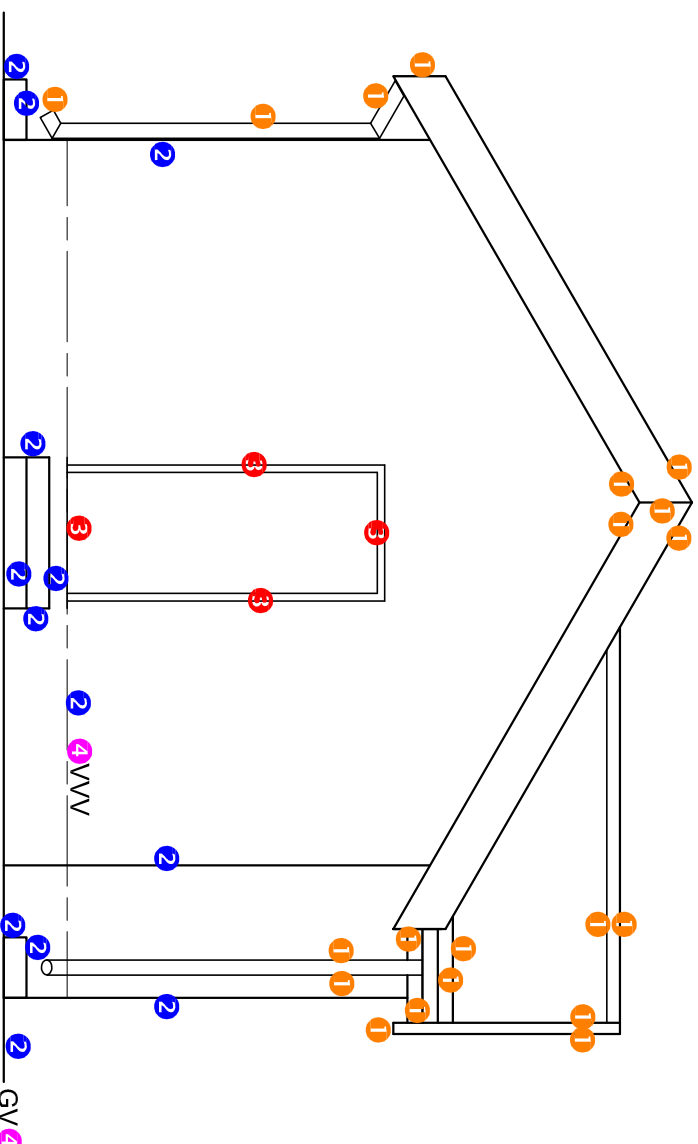


**PUNTETOEKENNING VIR DAK (1)**


A: DAKHELLING	1
B: DAKPLAAT	1
C: DAKLAT + SPASIEËRING	2
D: DAKKAP + OORHANG	5
E: FASSIEPLANK + GEUT	2
F: WINDVEER	1
G: MUURPLAAT	1
H: PLAFONLAT + SPASIEËRING	1
I: PLAFONBORD	1
<b>TOTAAL</b>	<b>15</b>

4 HOUTARSERINGALLOKASIE  
VOLDOEN AAN SANS (TIPE)  
ALLE HOUT GEARSEER  
TOTAAL

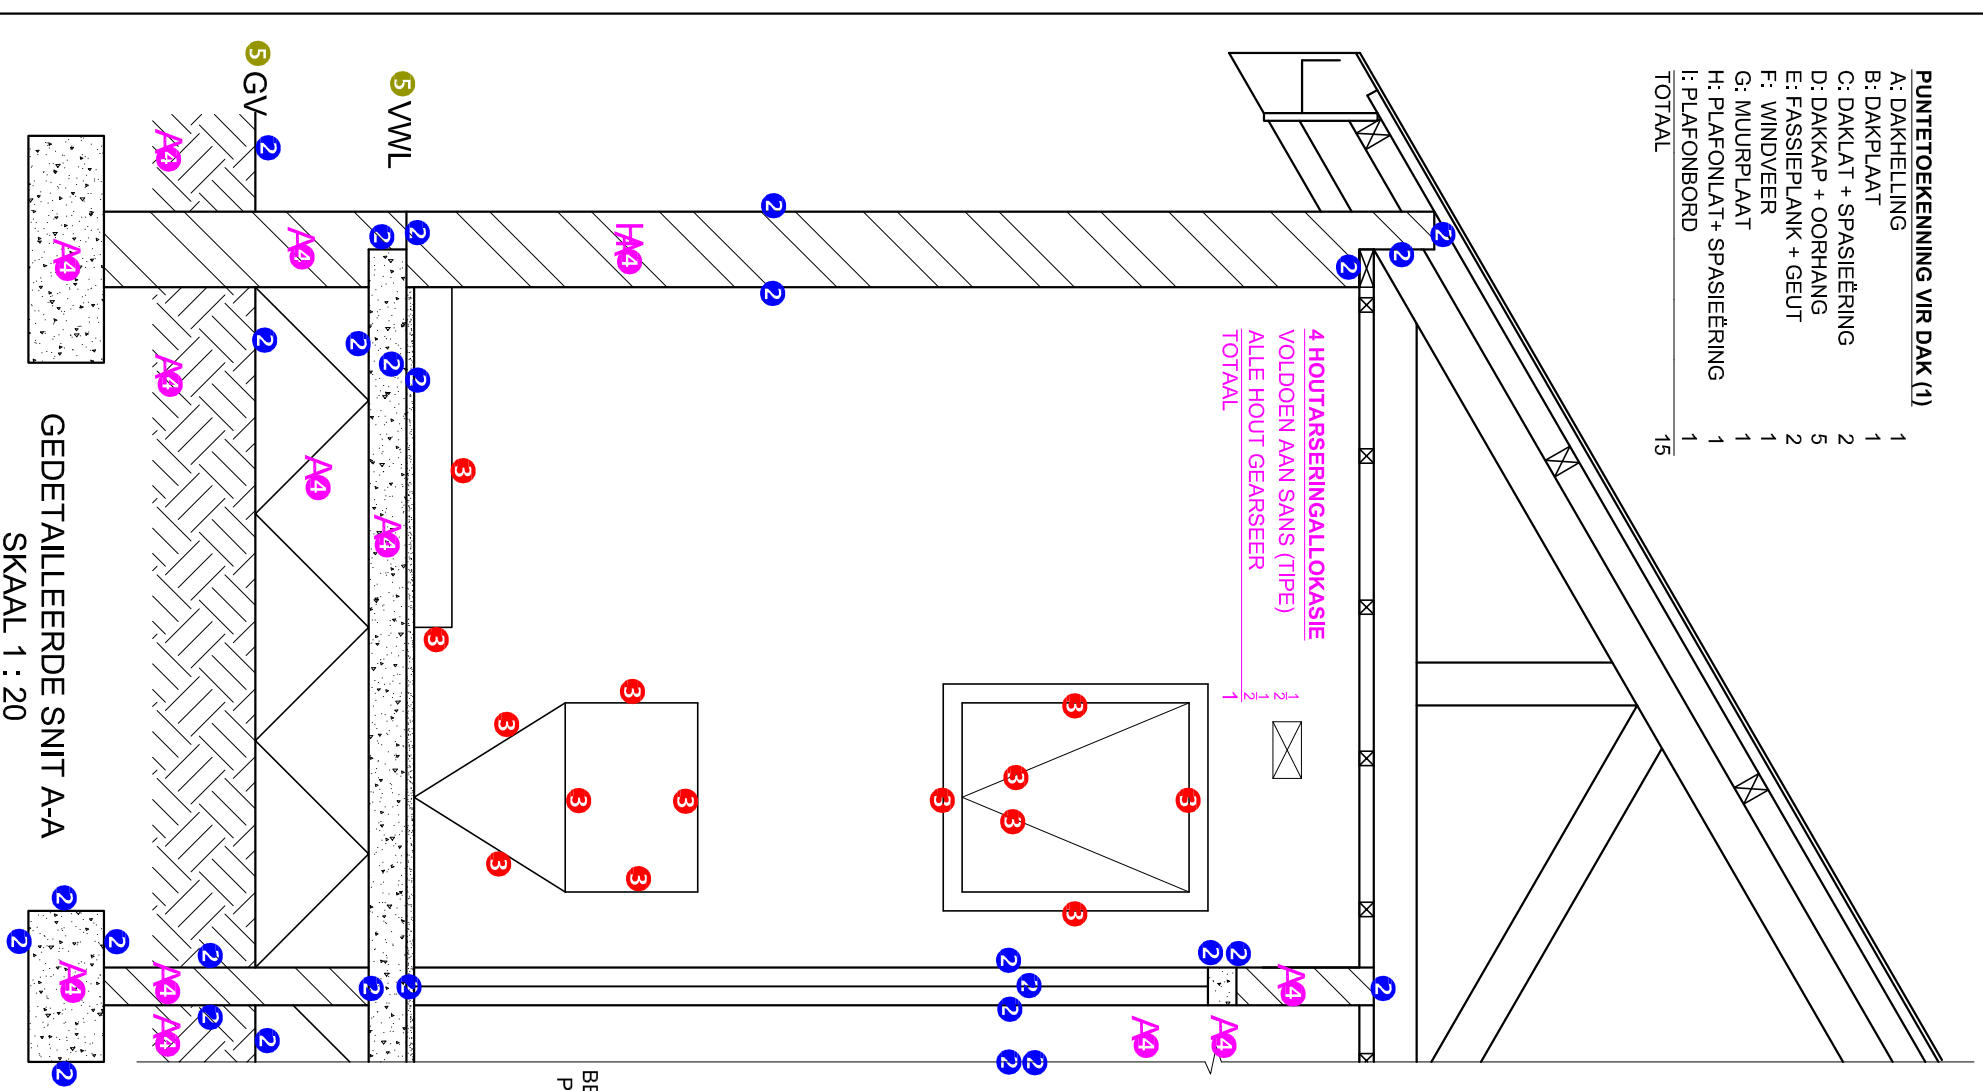

1. PUNTE-TOEKENNING VIR SNIT VAN DAK		SLEGS VIR AMPTELIKE GEBRUIK	
A (1)		VERKEERDE SKAAL/ SKALE GEBRUIK	
B (1)		AANSIGTE NIE GERIG NIE	
C (2)		AANSIG(TE) GEROTEEER	
D (5)		SNIT VERKEERD WAARGENEEM	
E (2)		VERKEERDE SKRIF	
F (1)			
G (1)			
H (1)			
I (1)			
<b>TOTAAL</b>		<b>TOTAAL</b>	

ASSESSERINGSKRITERIA			
VLOERPLAN			
	WOONTLIK	BEHAAL	TEKEN
1	DEURE + VENSTERS	10	
2	ELEKTRIES	6	
3	TOEBEHORE	8	
4	ARSERING	3	
5	BYSKRIFTE	3	
<b>SUBTOTAAL</b>		<b>30</b>	
<b>WESAANSIG</b>			
1	DAK + RWAP	10	
2	MURE + VVV	6 ½	
3	DEUR	2	
4	BYSKRIFTE	1 ½	
<b>SUBTOTAAL</b>		<b>20</b>	

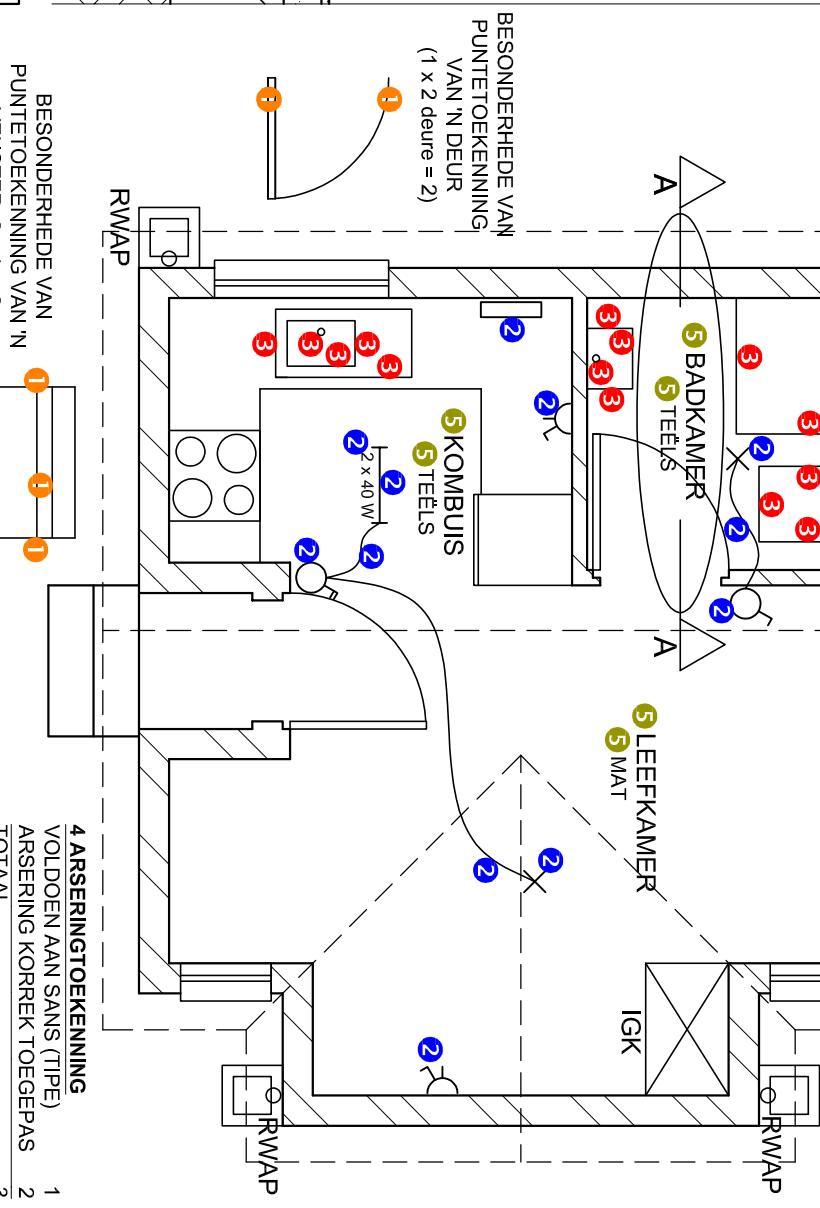

BESONDERHEDE VAN PUNTETOEKENNING VAN 'N DEUR (1 x 2 deure = 2)

BESONDERHEDE VAN PUNTETOEKENNING VAN 'N VENSTER 2 x 4 = 8

4 ARSERINGTOEKENNING VOLDOEN AAN SANS (TIPE) ARSERING KORREK TOEGEPAS TOTAAL

GEDETAILLEERDE SNIT			
1	DAKBESONDERHEDE	15	
2	FONDASIE + MUUR + DEUR	14 ½	
3	WK + STORT + VENSTER	7	
4	ARSERING	7 ½	
5	BYSKRIFTE	1	
<b>SUBTOTAAL</b>		<b>45</b>	
<b>TOTAAL</b>		<b>95</b>	
PENALISERING(-)			
<b>GROOTTOTAAL</b>			